



POŁOŻENIE LOKALU W BUDYNKU

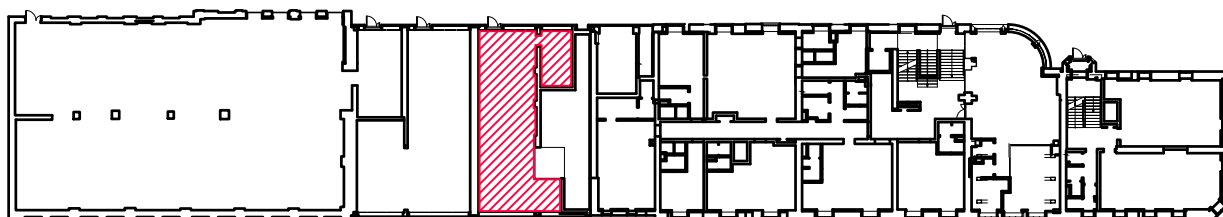

23 102,22 m²

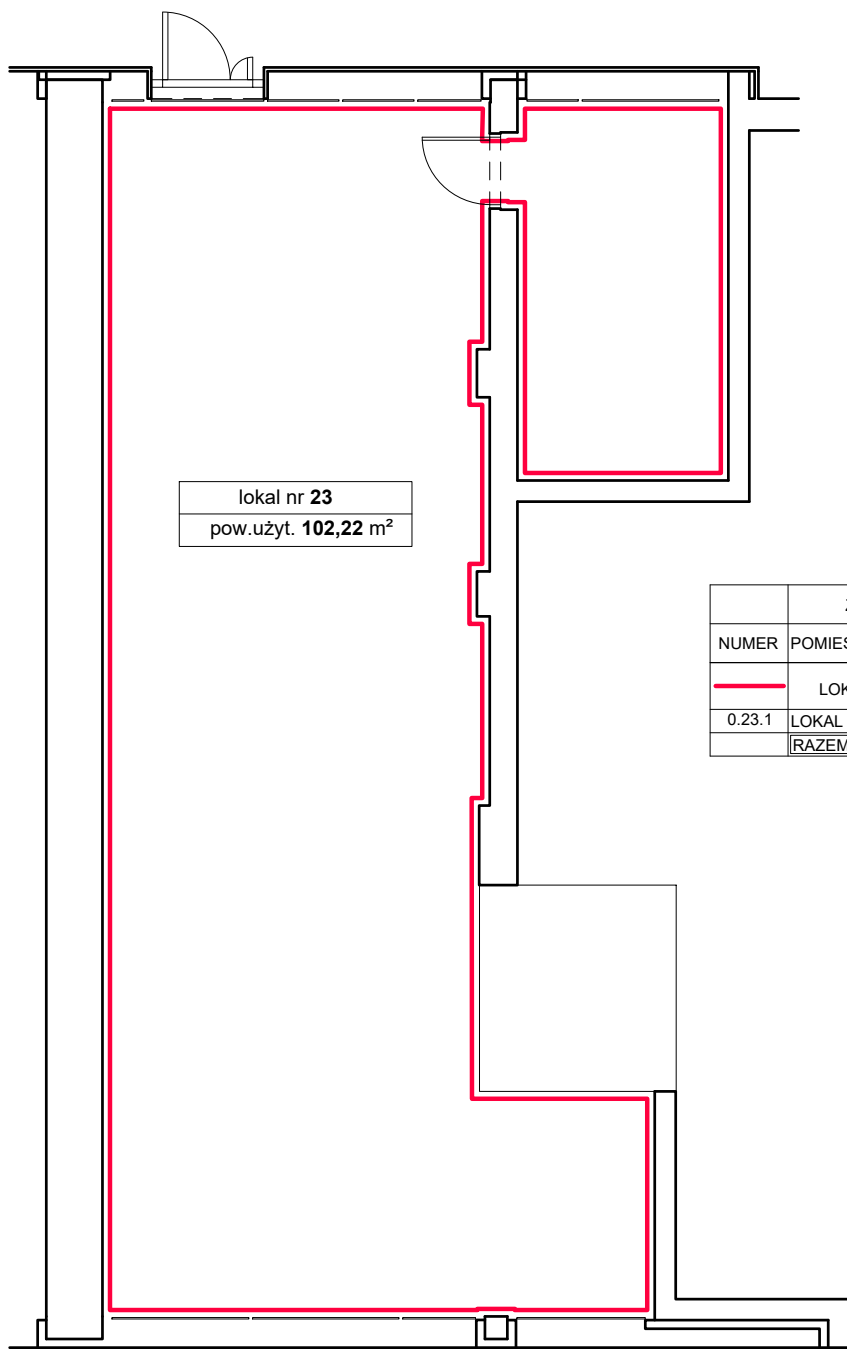

lokal nr 23
pow. użyt. 102,22 m²

ZESTAWIENIE POMIESZCZEŃ		
NUMER	POMIESZCZENIE	POWIERZCHNIA UŻYTKOWA m ²
LOKAL O PRZEZNACZENIU INNYM NIŻ MIESZKALNY NR 23		
0.23.1	LOKAL	102,22
RAZEM POWIERZCHNIA LOK. NR 23		102,22

TYTUŁ RYSUNKU:

RZUT PARTERU

SKALA:
1:100

TYTUŁ RYSUNKU:

LOKAL 23

ADRES:

UL. ZABŁOCIE 23, OBR. 0014 PODGÓRZE,
DZ. EW. NR 266/5, W KRAKOWIE